


# KOPIJA KATASTARSKOG PLANA

KATASTAR Nova izmjera - IZVORNI DKP


Geodetski elaborat 29/17

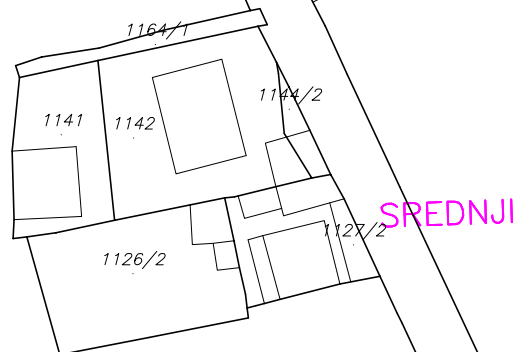

# KOPIJA KATASTARSKOG PLANA

## ZEMLJIŠNA KNJIGA Stara izmjera, IZVORNI DKP (nije dio kat.op.)


Geodetski elaborat 29/17

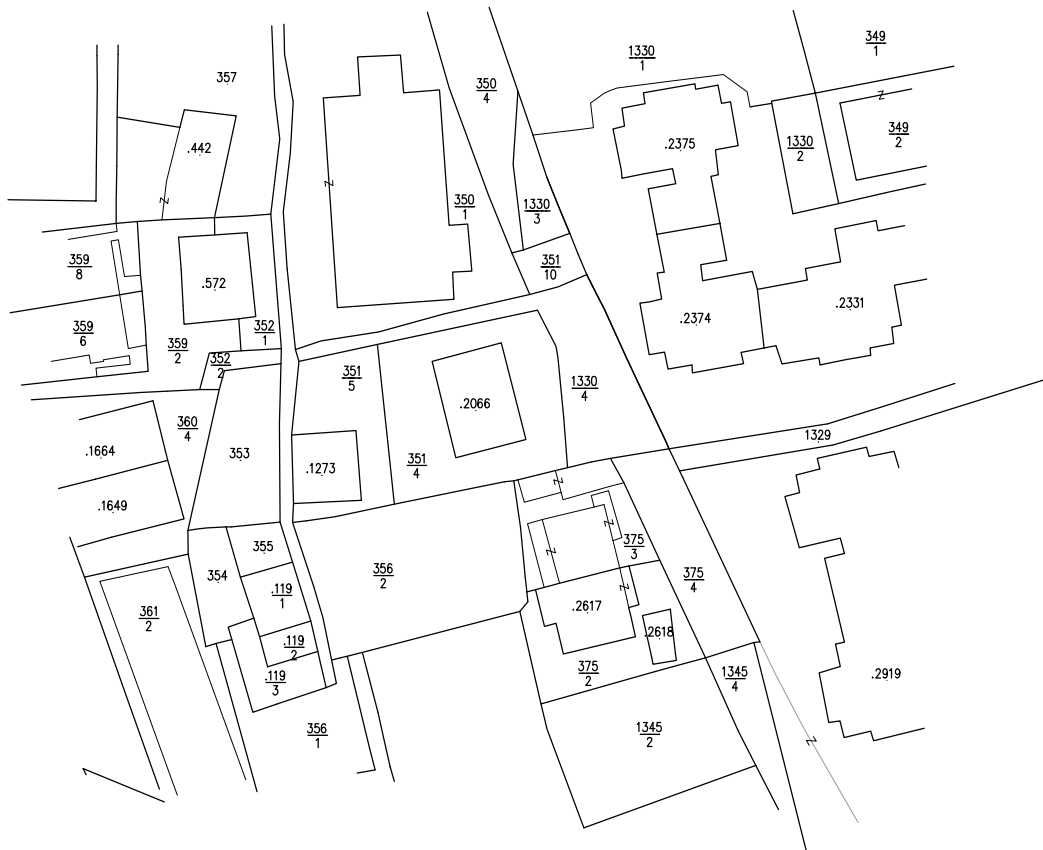

# KOPIJA KATASTARSKOG PLANA

ZEMLJIŠNA KNJIGA Stara izmjera, PREDLOŽENO NOVO STANJE


Geodetski elaborat 29/17

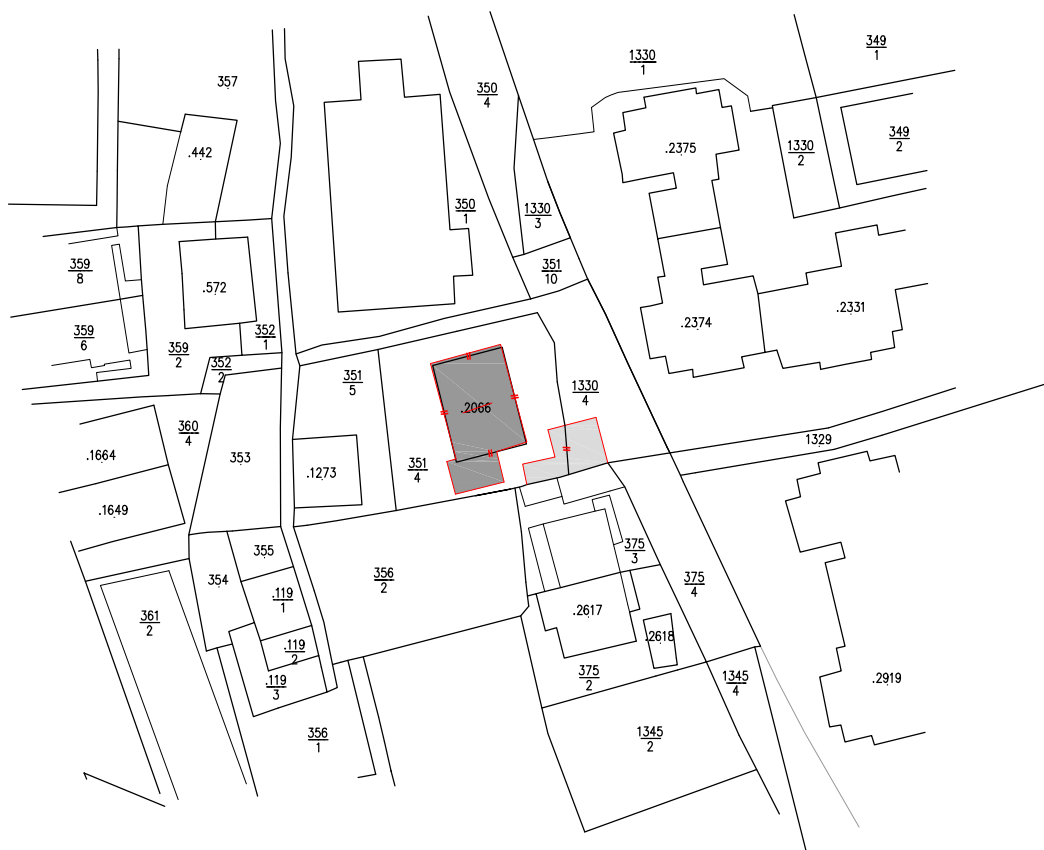

# SKICA IZMJERE BROJ .

Prijavni list broj \_\_\_\_\_

Broj tehničkog dnevnika \_\_\_\_\_

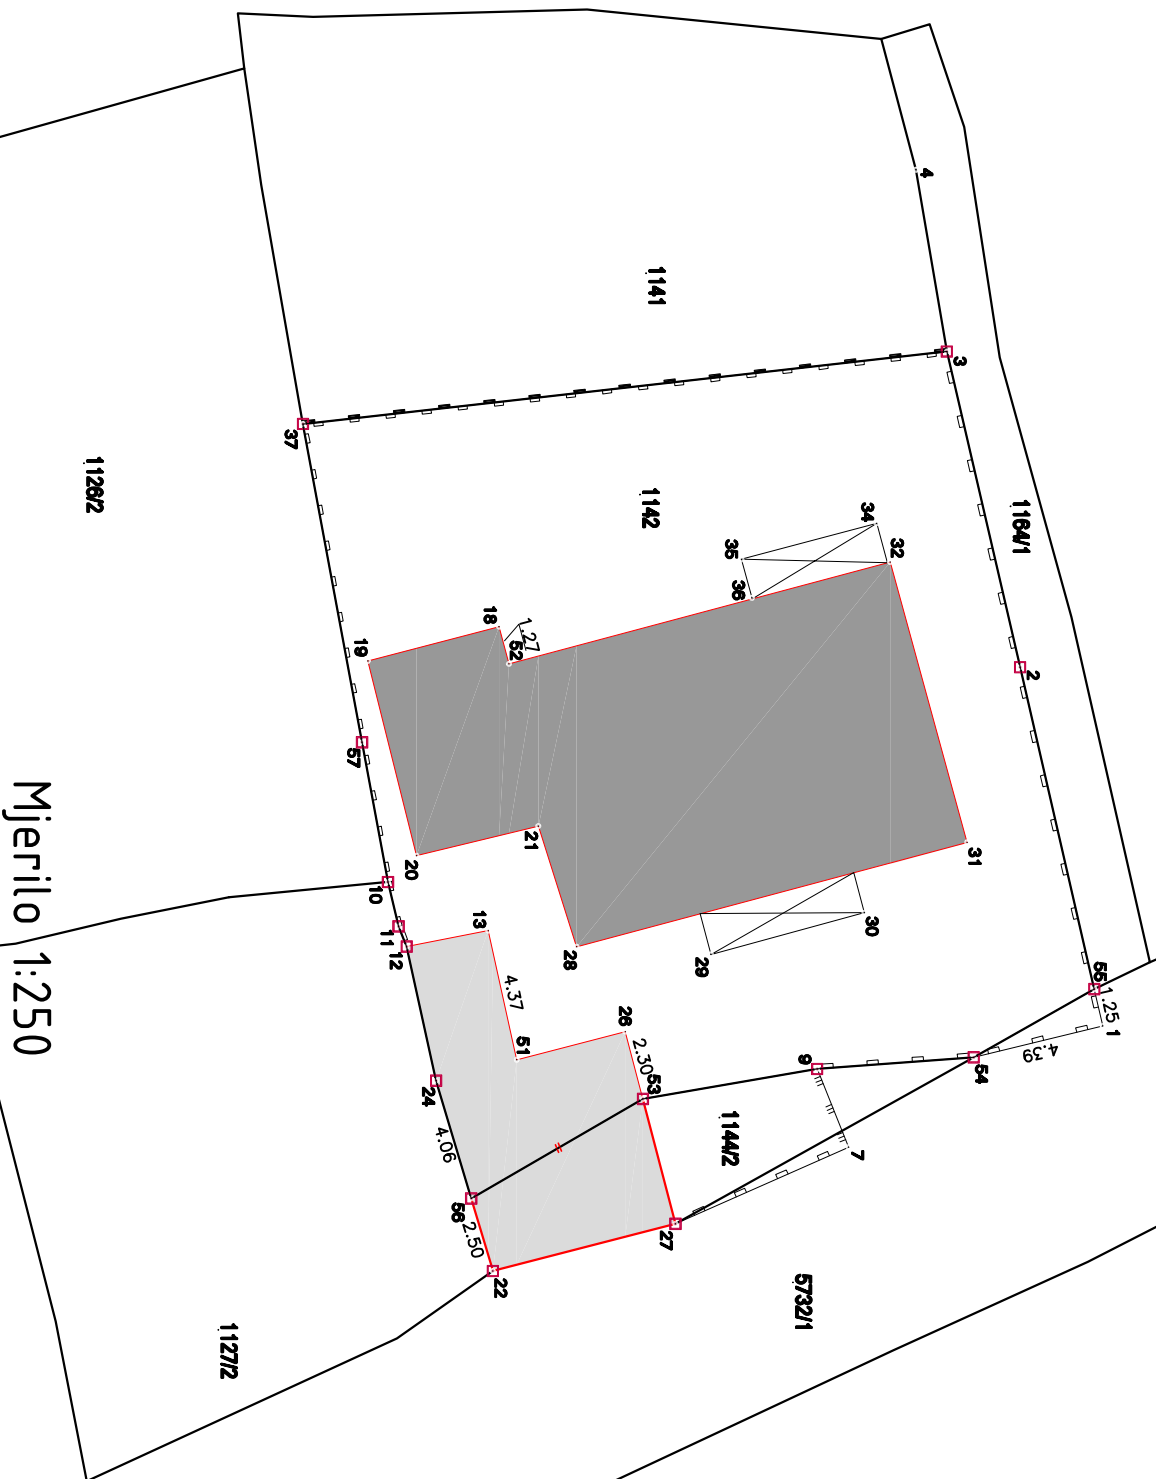

Mjerilo 1:250

# KOPIJA KATASTARSKOG PLANA

KATASTAR Nova izmjera, PREDLOŽENO NOVO STANJE

Geodetski elaborat 29/17

