


Investitor:  
MARIO DABELIĆ  
POLAČE 21, POLAČE 20226 GOVEĐARI  
OIB: 53268939702


Izvorno mjerilo 1:2880

# KOPIJA KATASTARSKOG PLANA

(Katastarske i ZK oznake čestica)  
PREDLOŽENO NOVO STANJE

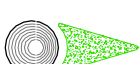

REPUBLIKA HRVATSKA  
Dubrovačko-neretvanska županija  
Katastarska Općina: 306100, BABINO POLJE  
Geodetski elaborat : 23/19

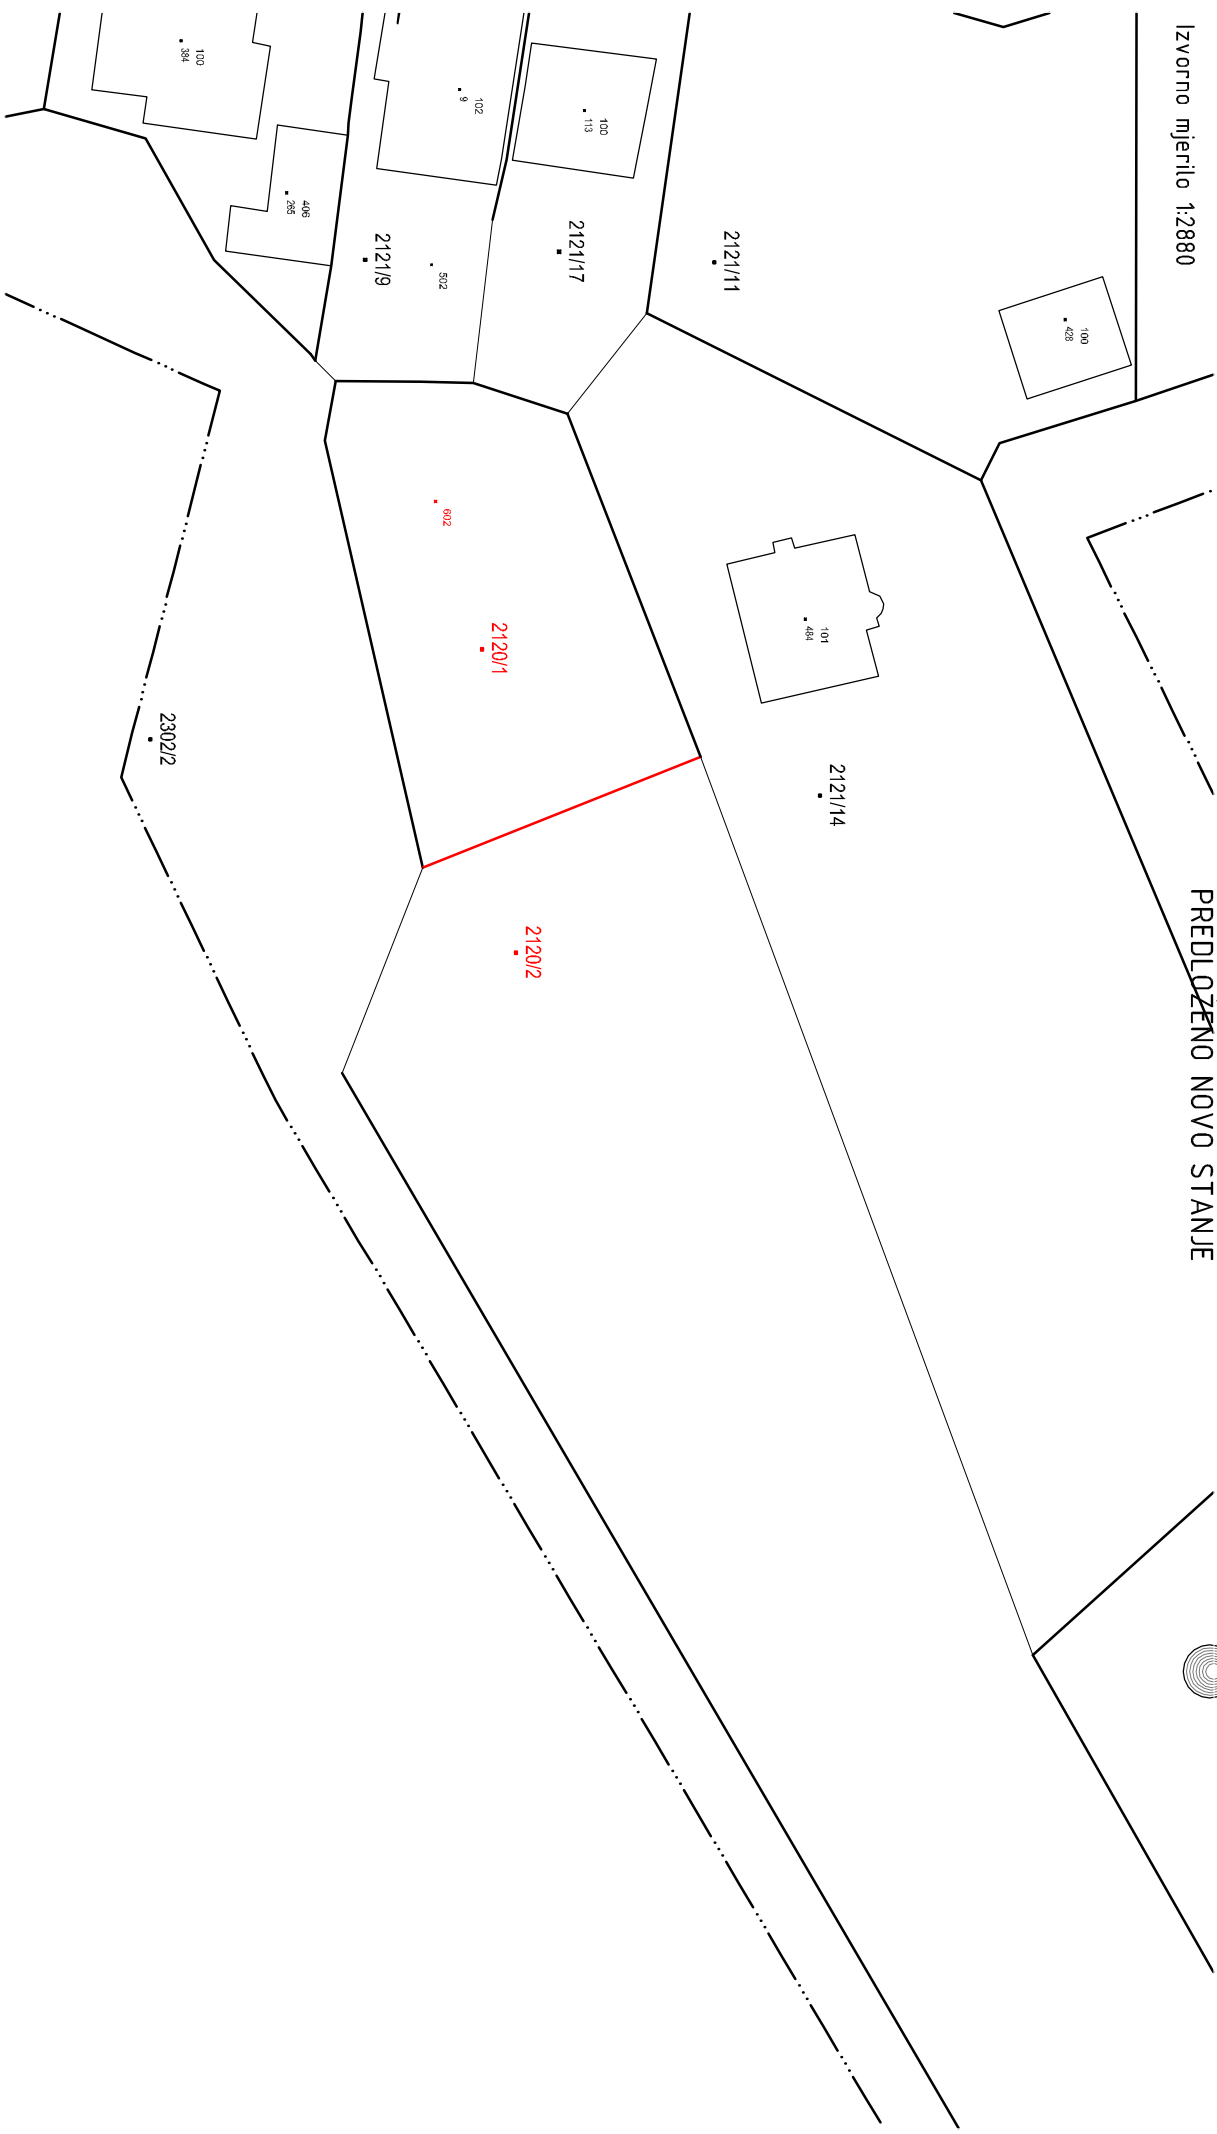

Mjesto, dana: Dubrovnik, 06.09.2019.

Mjerilo 1:500

Odg.osoba: Vladimir Ivičević, dipl.ing.geod.