


Investitor:

MARIO DABELIĆ
POLAČE 21, POLAČE 20226 GOVEDARI
OIB: 53268939702

Izvorno mjerilo 1:2880


KOPIJA KATASTARSKOG PLANA

(Katastarske i ZK oznake čestica)
STANJE PRIJE PROMJENE

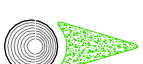

REPUBLIKA HRVATSKA
Dubrovačko-neretvanska županija
Katastarska Općina: 306100, BABINO POLJE
Geodetski elaborat : 23/19

2121/2

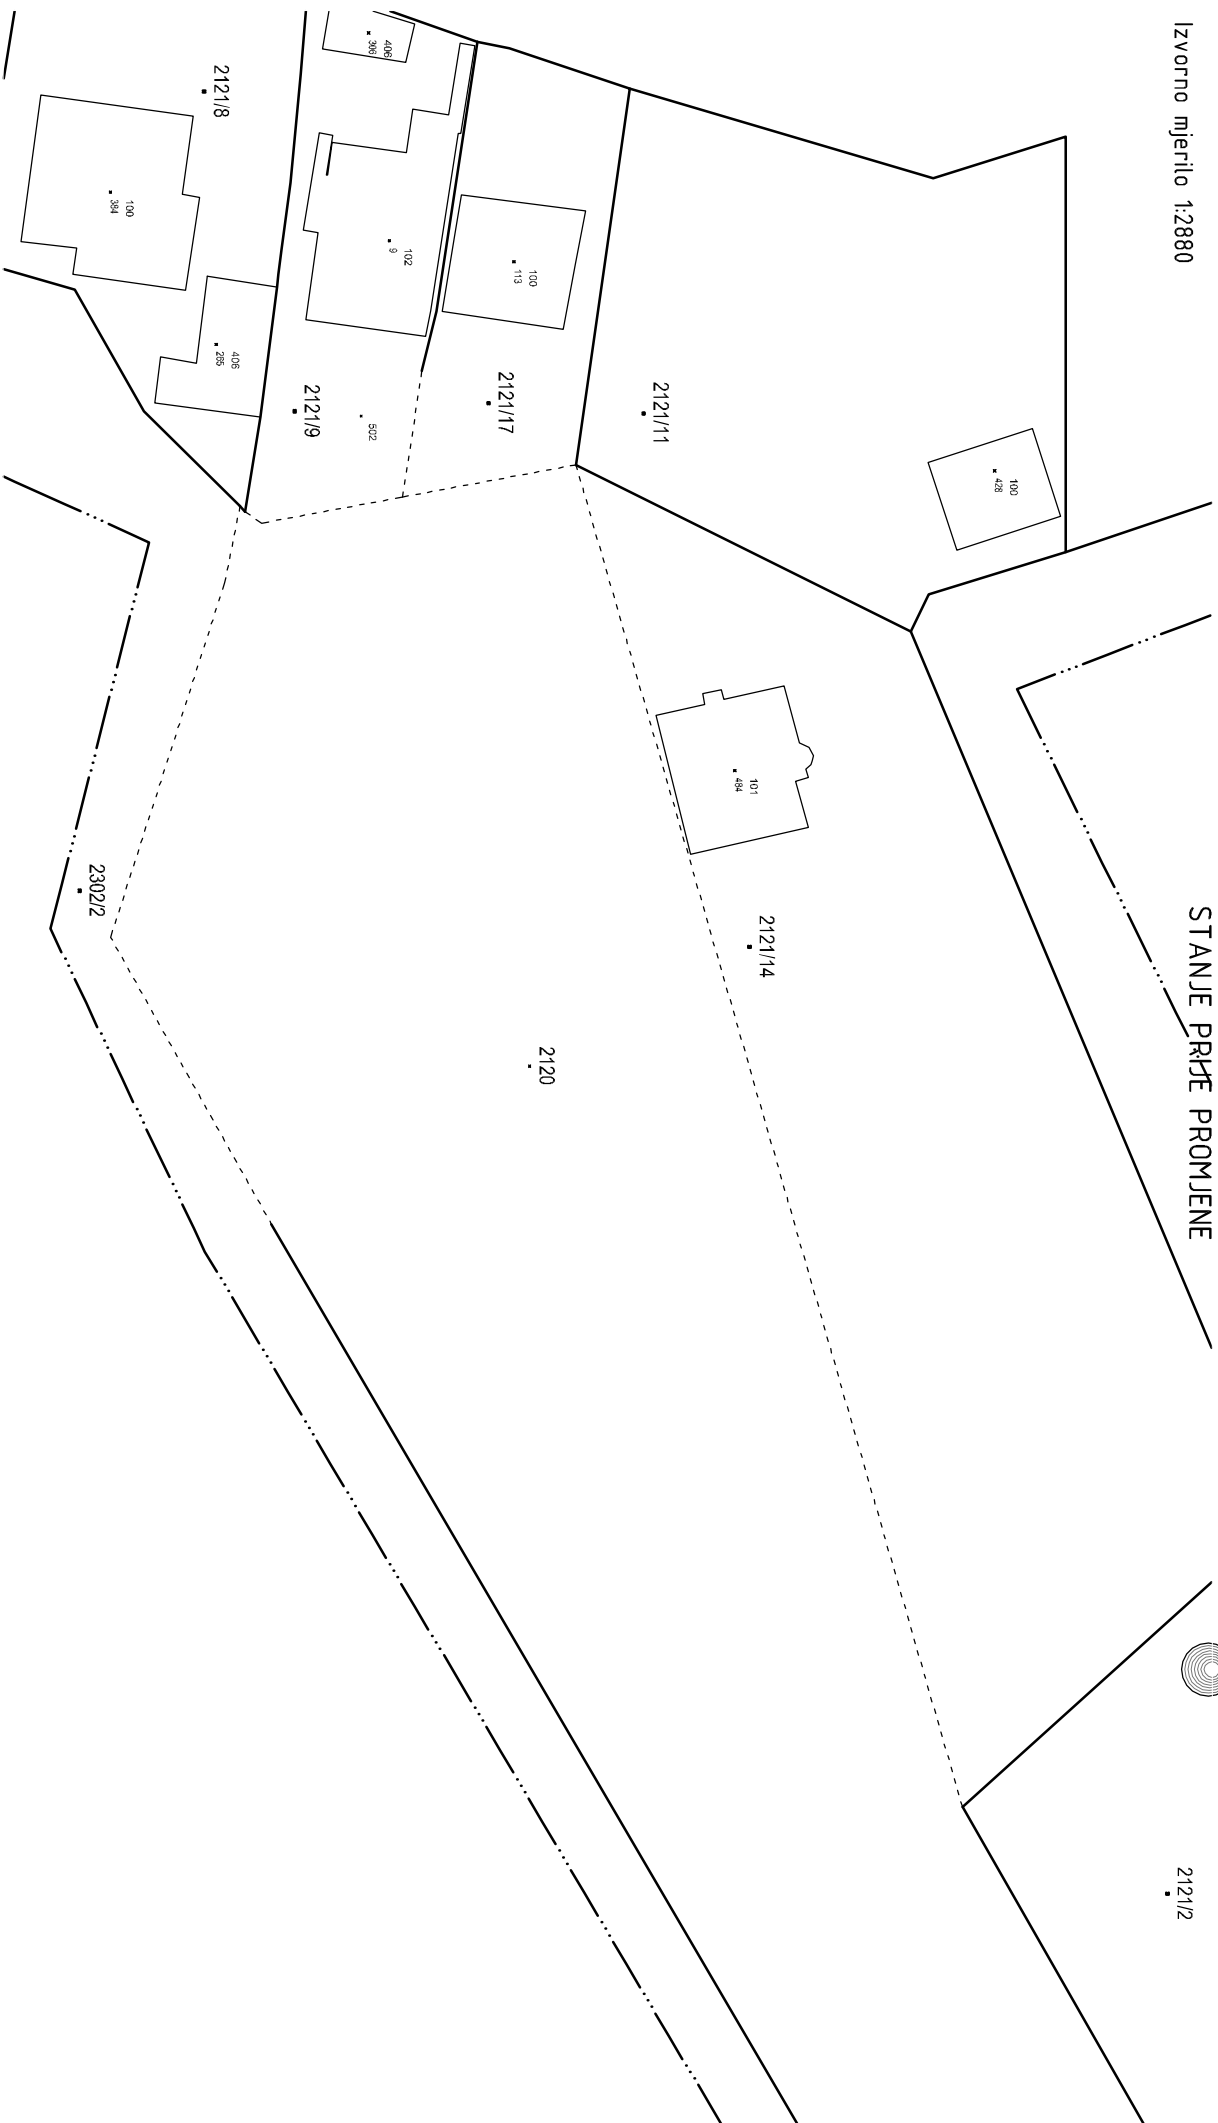

Mjesto, dana: Dubrovnik, 06.09.2019.

Mjerilo 1:500

Odg. osoba: Vladimir Ivičević, dipl.ing.geod.