




Projekcija: HTRS96/TM, Visinski datum: HVR871

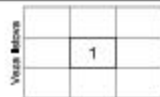

Mjerilo 1:200

Izvori podataka:
Djelični katastarski plan 60GU na dan 19.05.2021.
Aerofotogrametričko snimanje na dan 19.05.2021.
Geodetski elaborat - PREDLOŽENO NOVO STANJE


Izdavač: Ured ovlaštenog inženjera geodetike
Mladenir Njiveć, d.d./ing.geod.



Investitor:
KOZŁOWSKA IZABELA
WOJCIN 10, JESIORA WIELKIE, 88-324 , POLJSKA
OIB: 96061509387

SKICA IZMJERE

REPUBLIKA HRVATSKA
Dubrovačko-neretvanska županija
Katastarska Opcina: 307432 ŽULJANA
Geodetski elaborat : 16/21

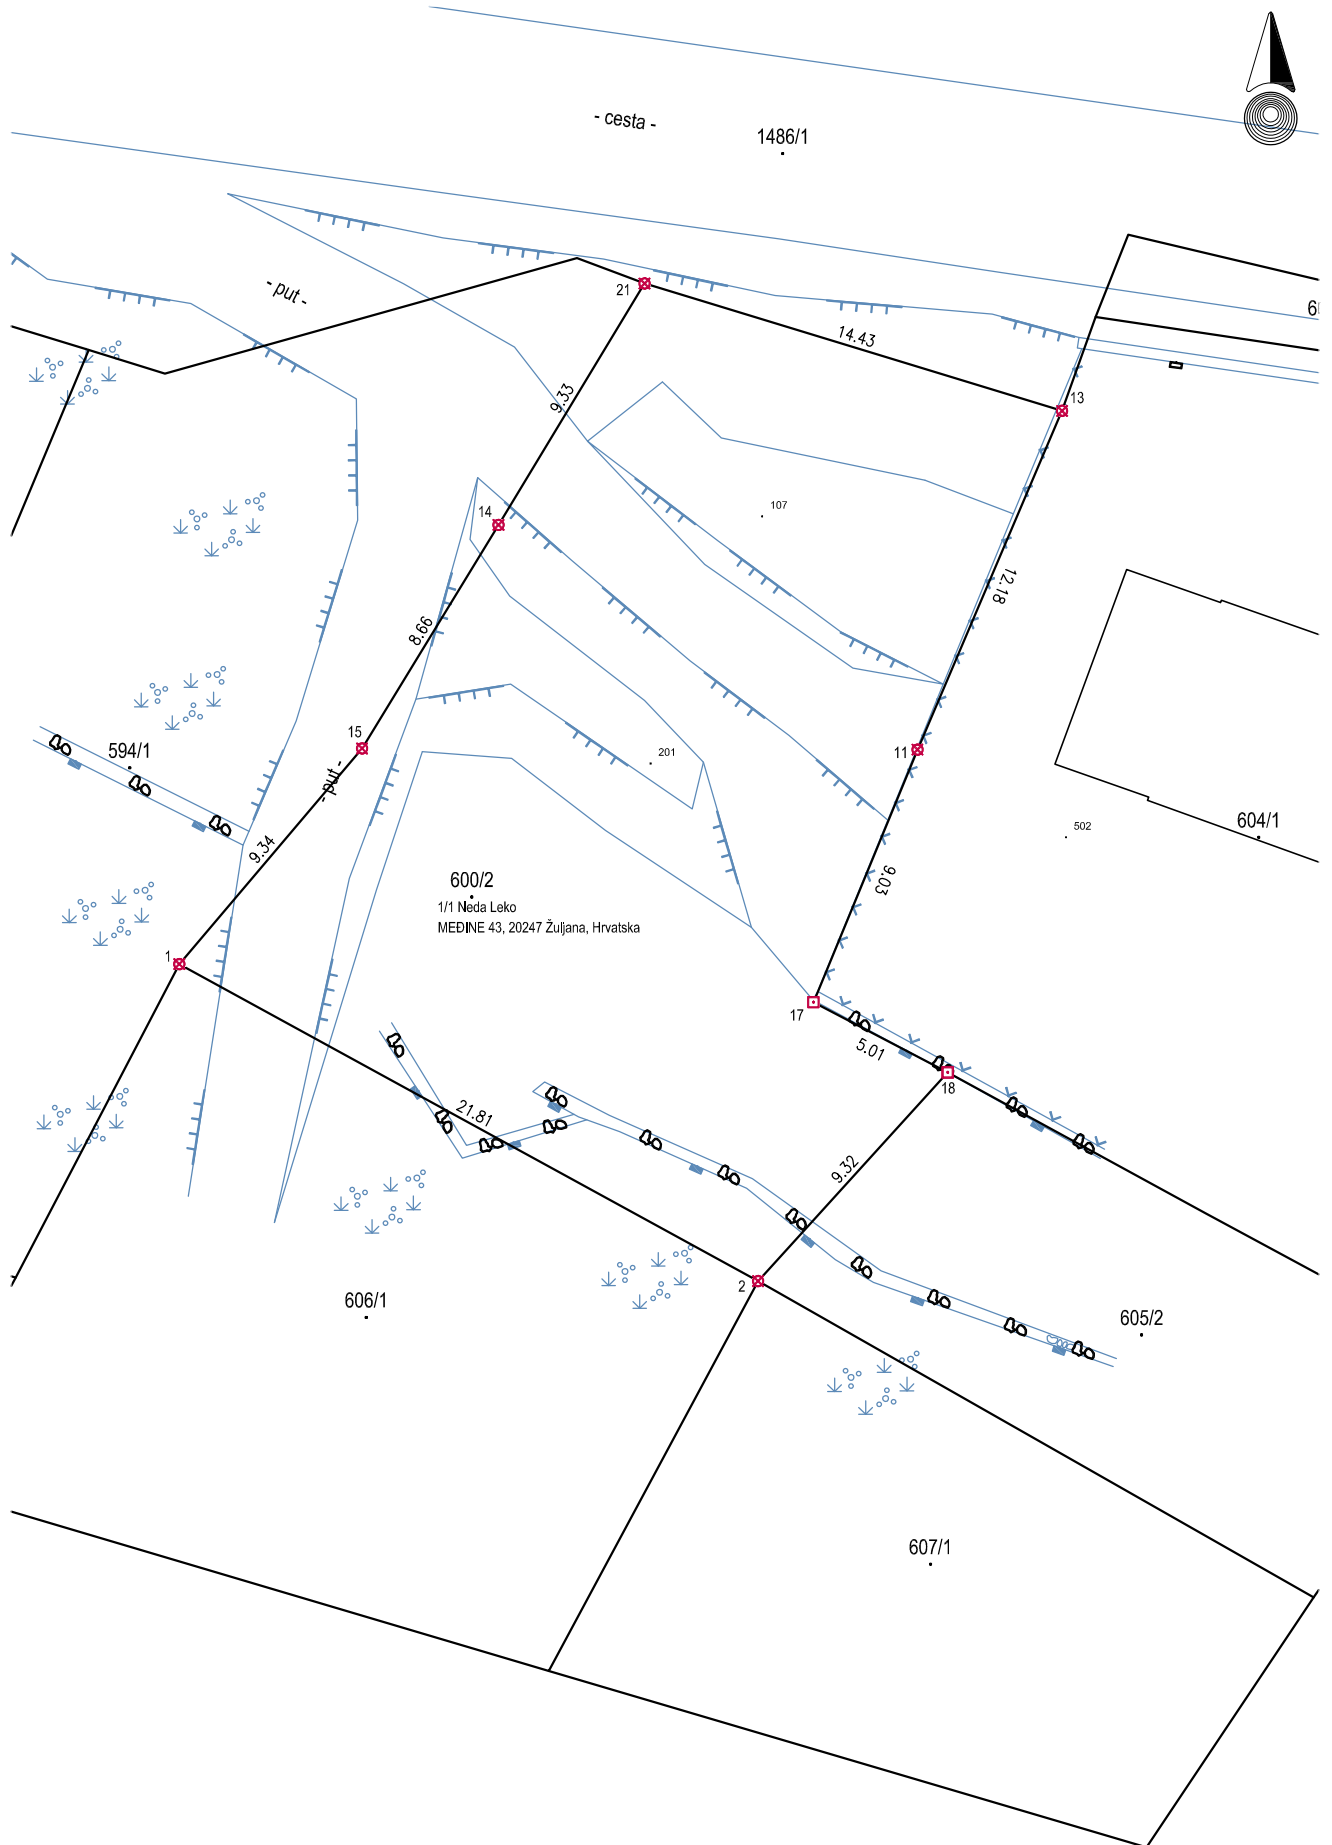

Investitor:

KOZŁOWSKA IZABELA

WOJCIN 10, JESIORA WIELKIE, 88-324 , POLJSKA

OIB: 96061509387

REPUBLIKA HRVATSKA

Dubrovačko-neretvanska županija

Katastarska Opcina: 307432 ŽULJANA

Geodetski elaborat : 16/21

KOPIJA KATASTARSKOG PLANA

(Katastarske i ZK oznake čestica)
PREDLOŽENO NOVO STANJE

Izvorno mjerilo 1:2880

